




**Kv GNEJSEN  
CARLSHEM**

**SITUATIONSPLAN  
KOMPONENTER**

91-10-03  
SIDA 1(1)




**KULVERTINGÅNG A**

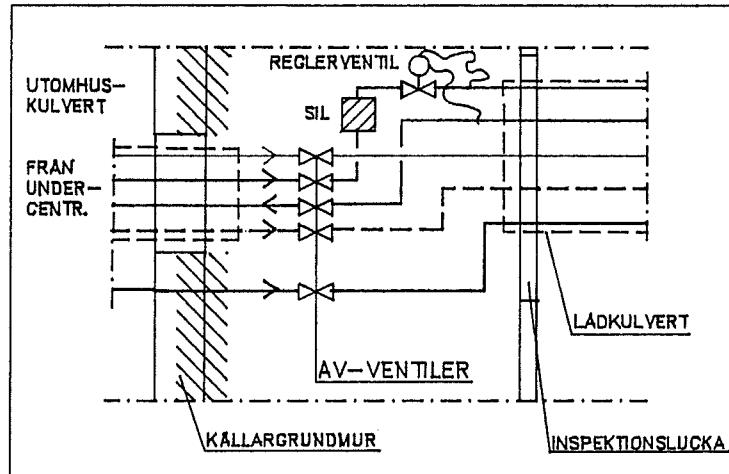

**KULVERTINGÅNG B**

AVSTÄNGNINGSVENTILER FÖR VS ÄR PLACERADE UNDER INSPEKTIONSLUCKA I GOLV.

SE SITUATIONSPLAN VATTEN-VÄRME FÖR VIDARE INFORMATION.

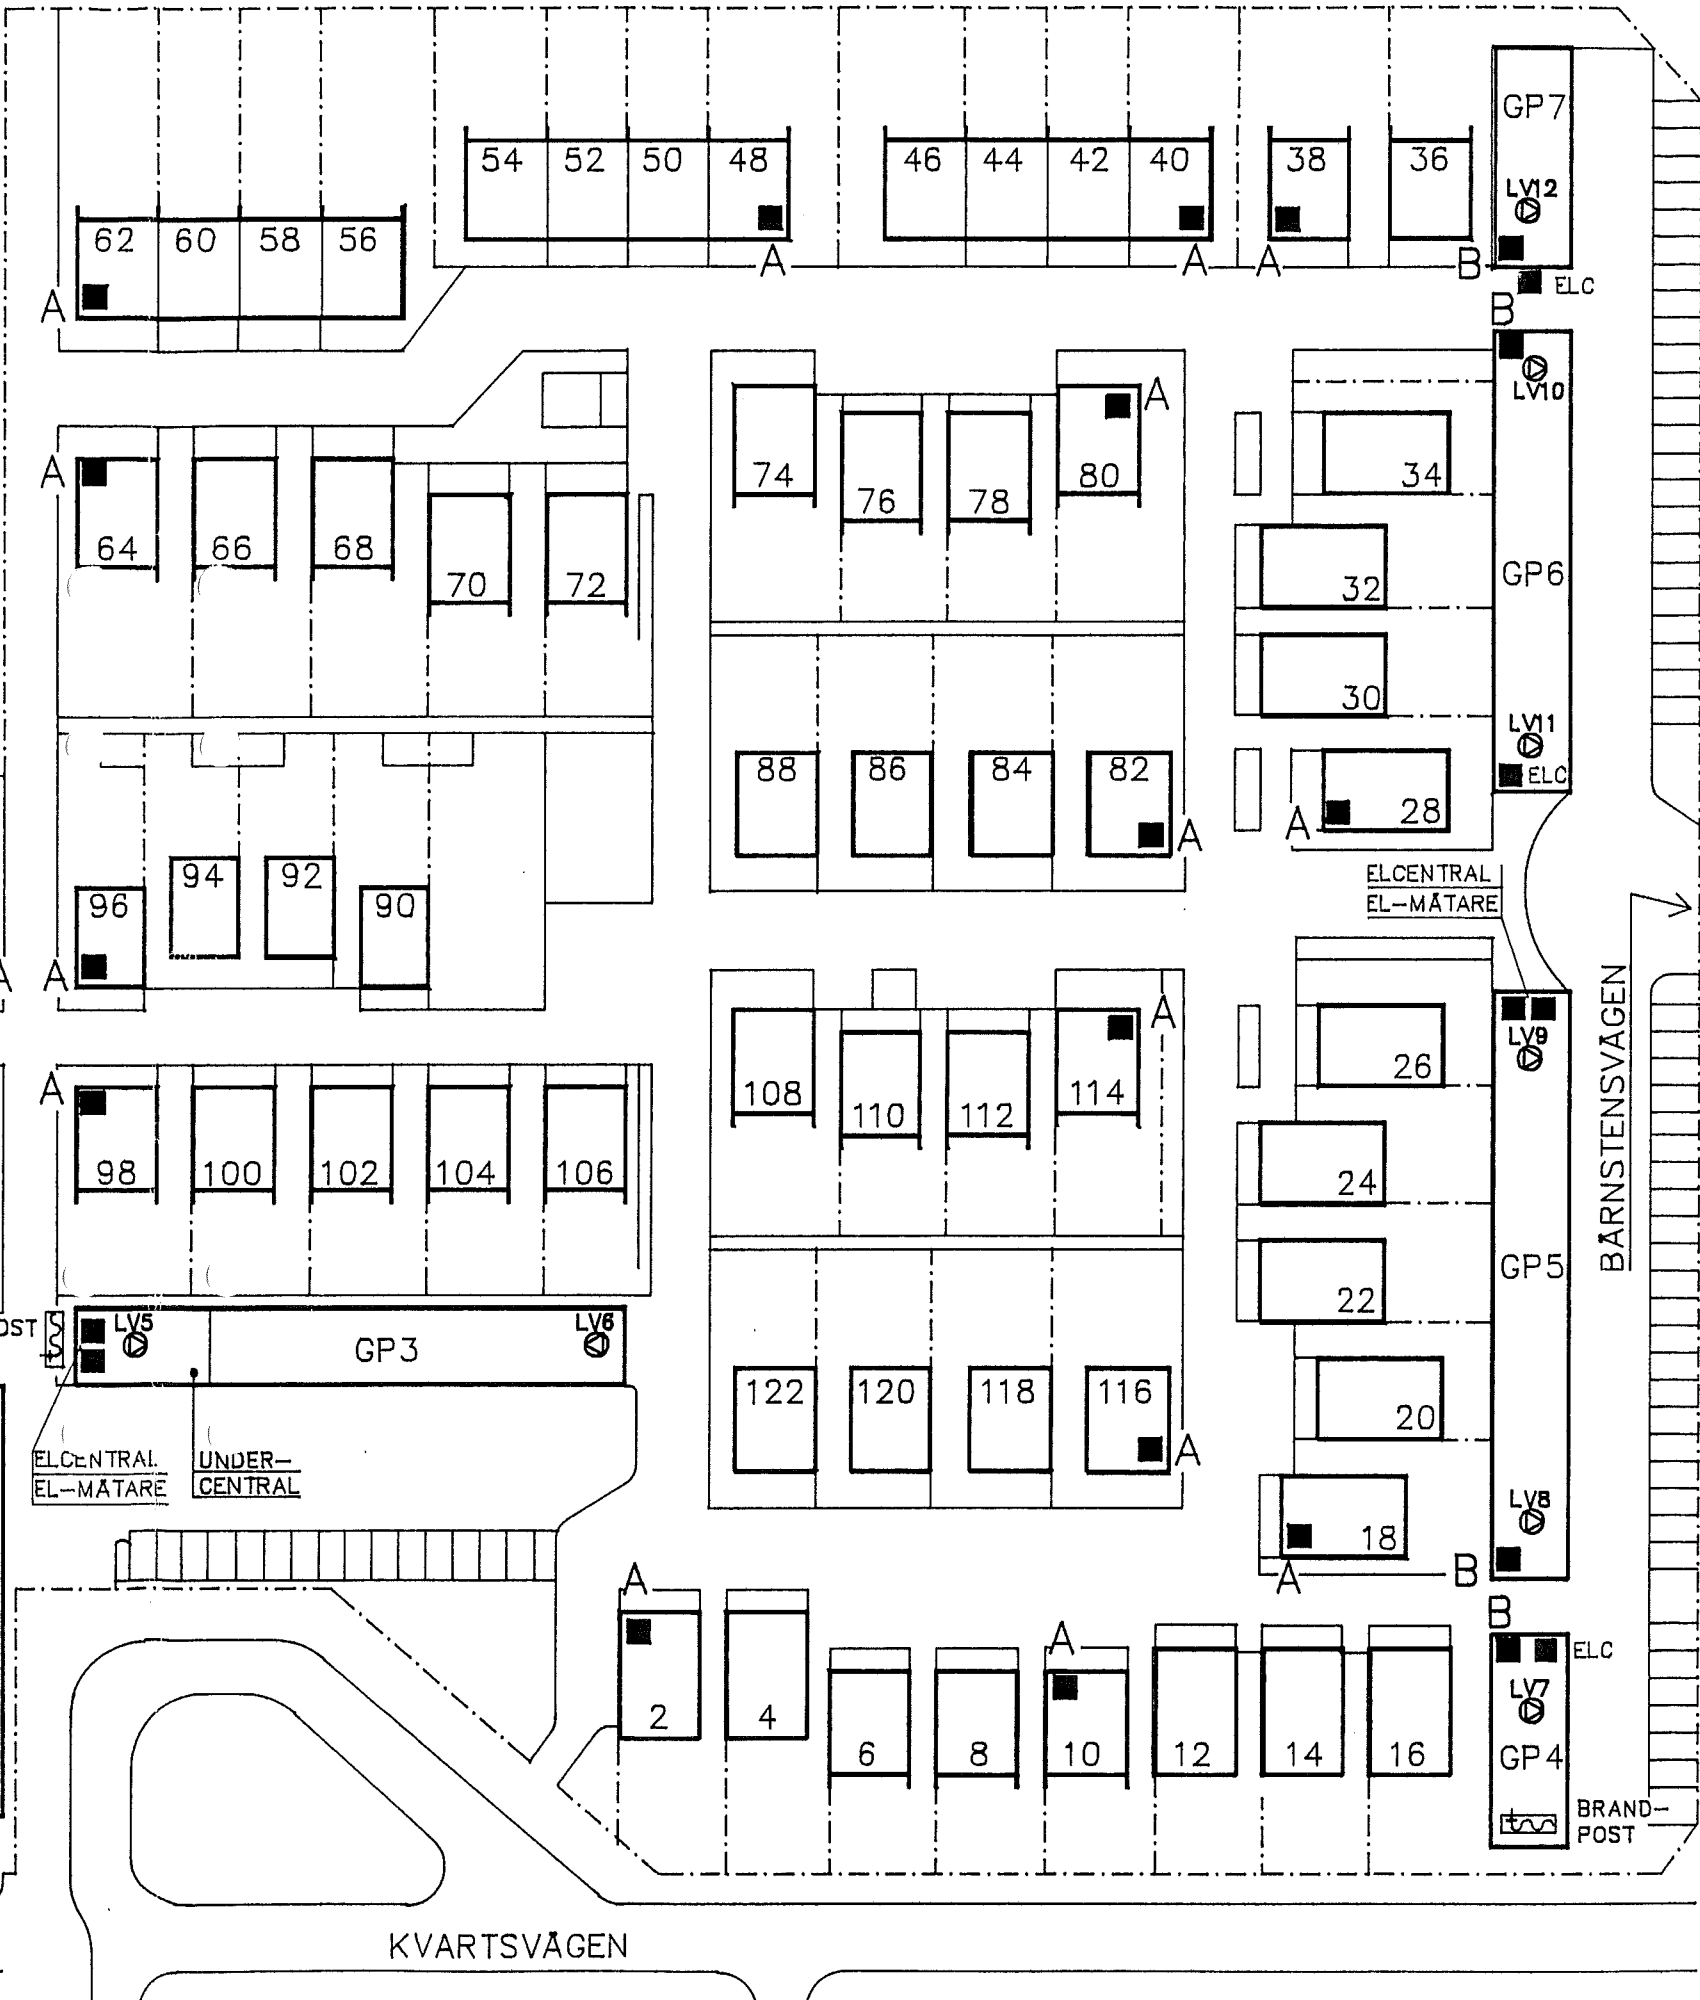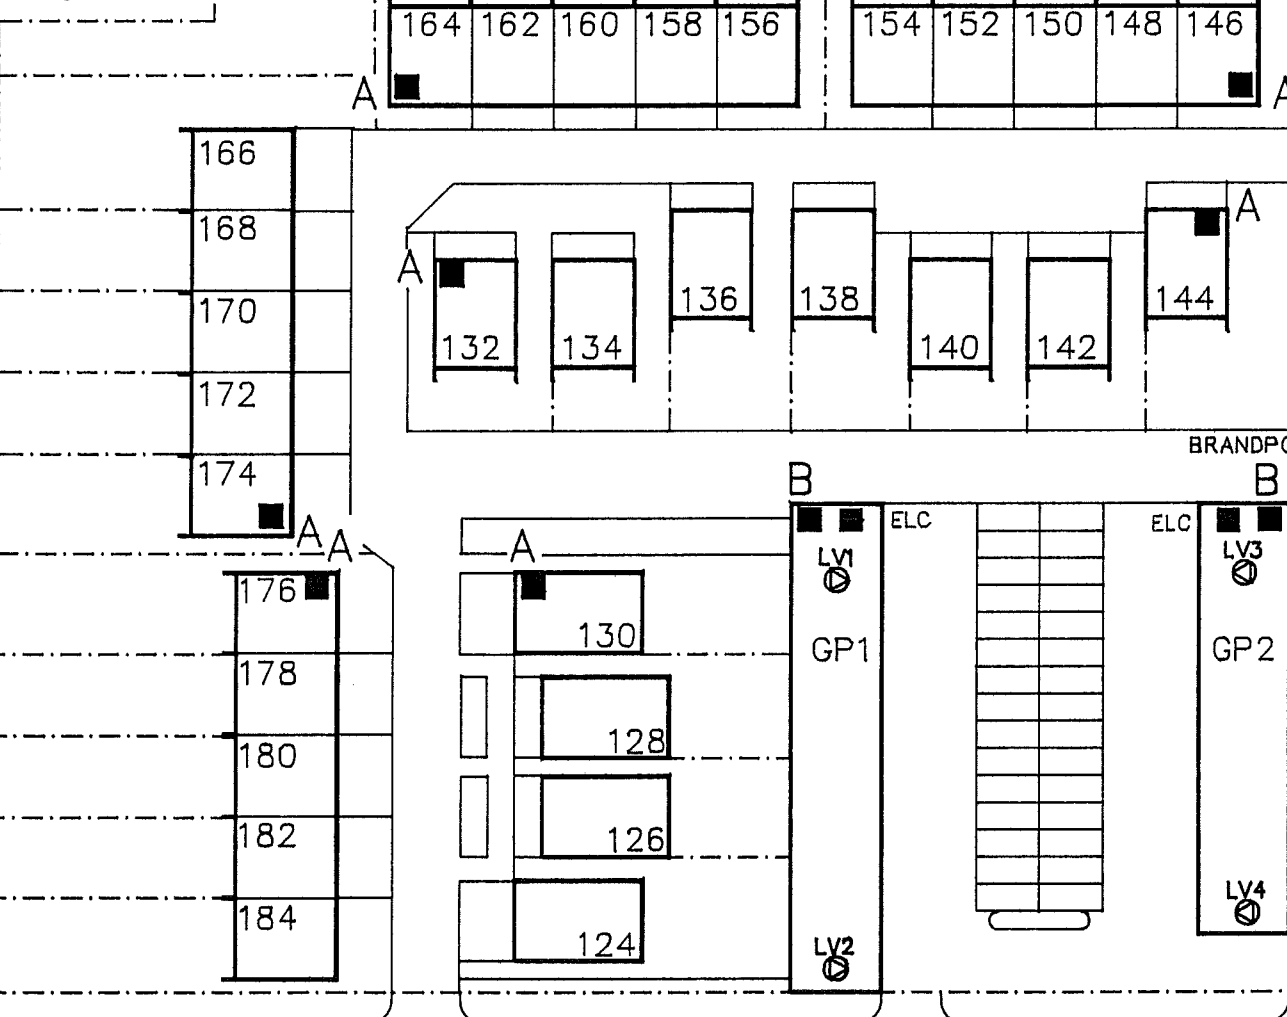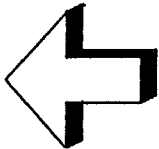

KVARTSVÄGEN

BARNSTENSVÄGEN