


1 2 3 4 5 6 7 8 9 10 11 12 13 14 15 16 17 18 19 20 21 22 23 24 25 26 27 28 29 30 31 32 33 34 35 36 37 38 39 40 41 42 43 44 45 46 47 48 49 50 51 52 53 54 55 56 57

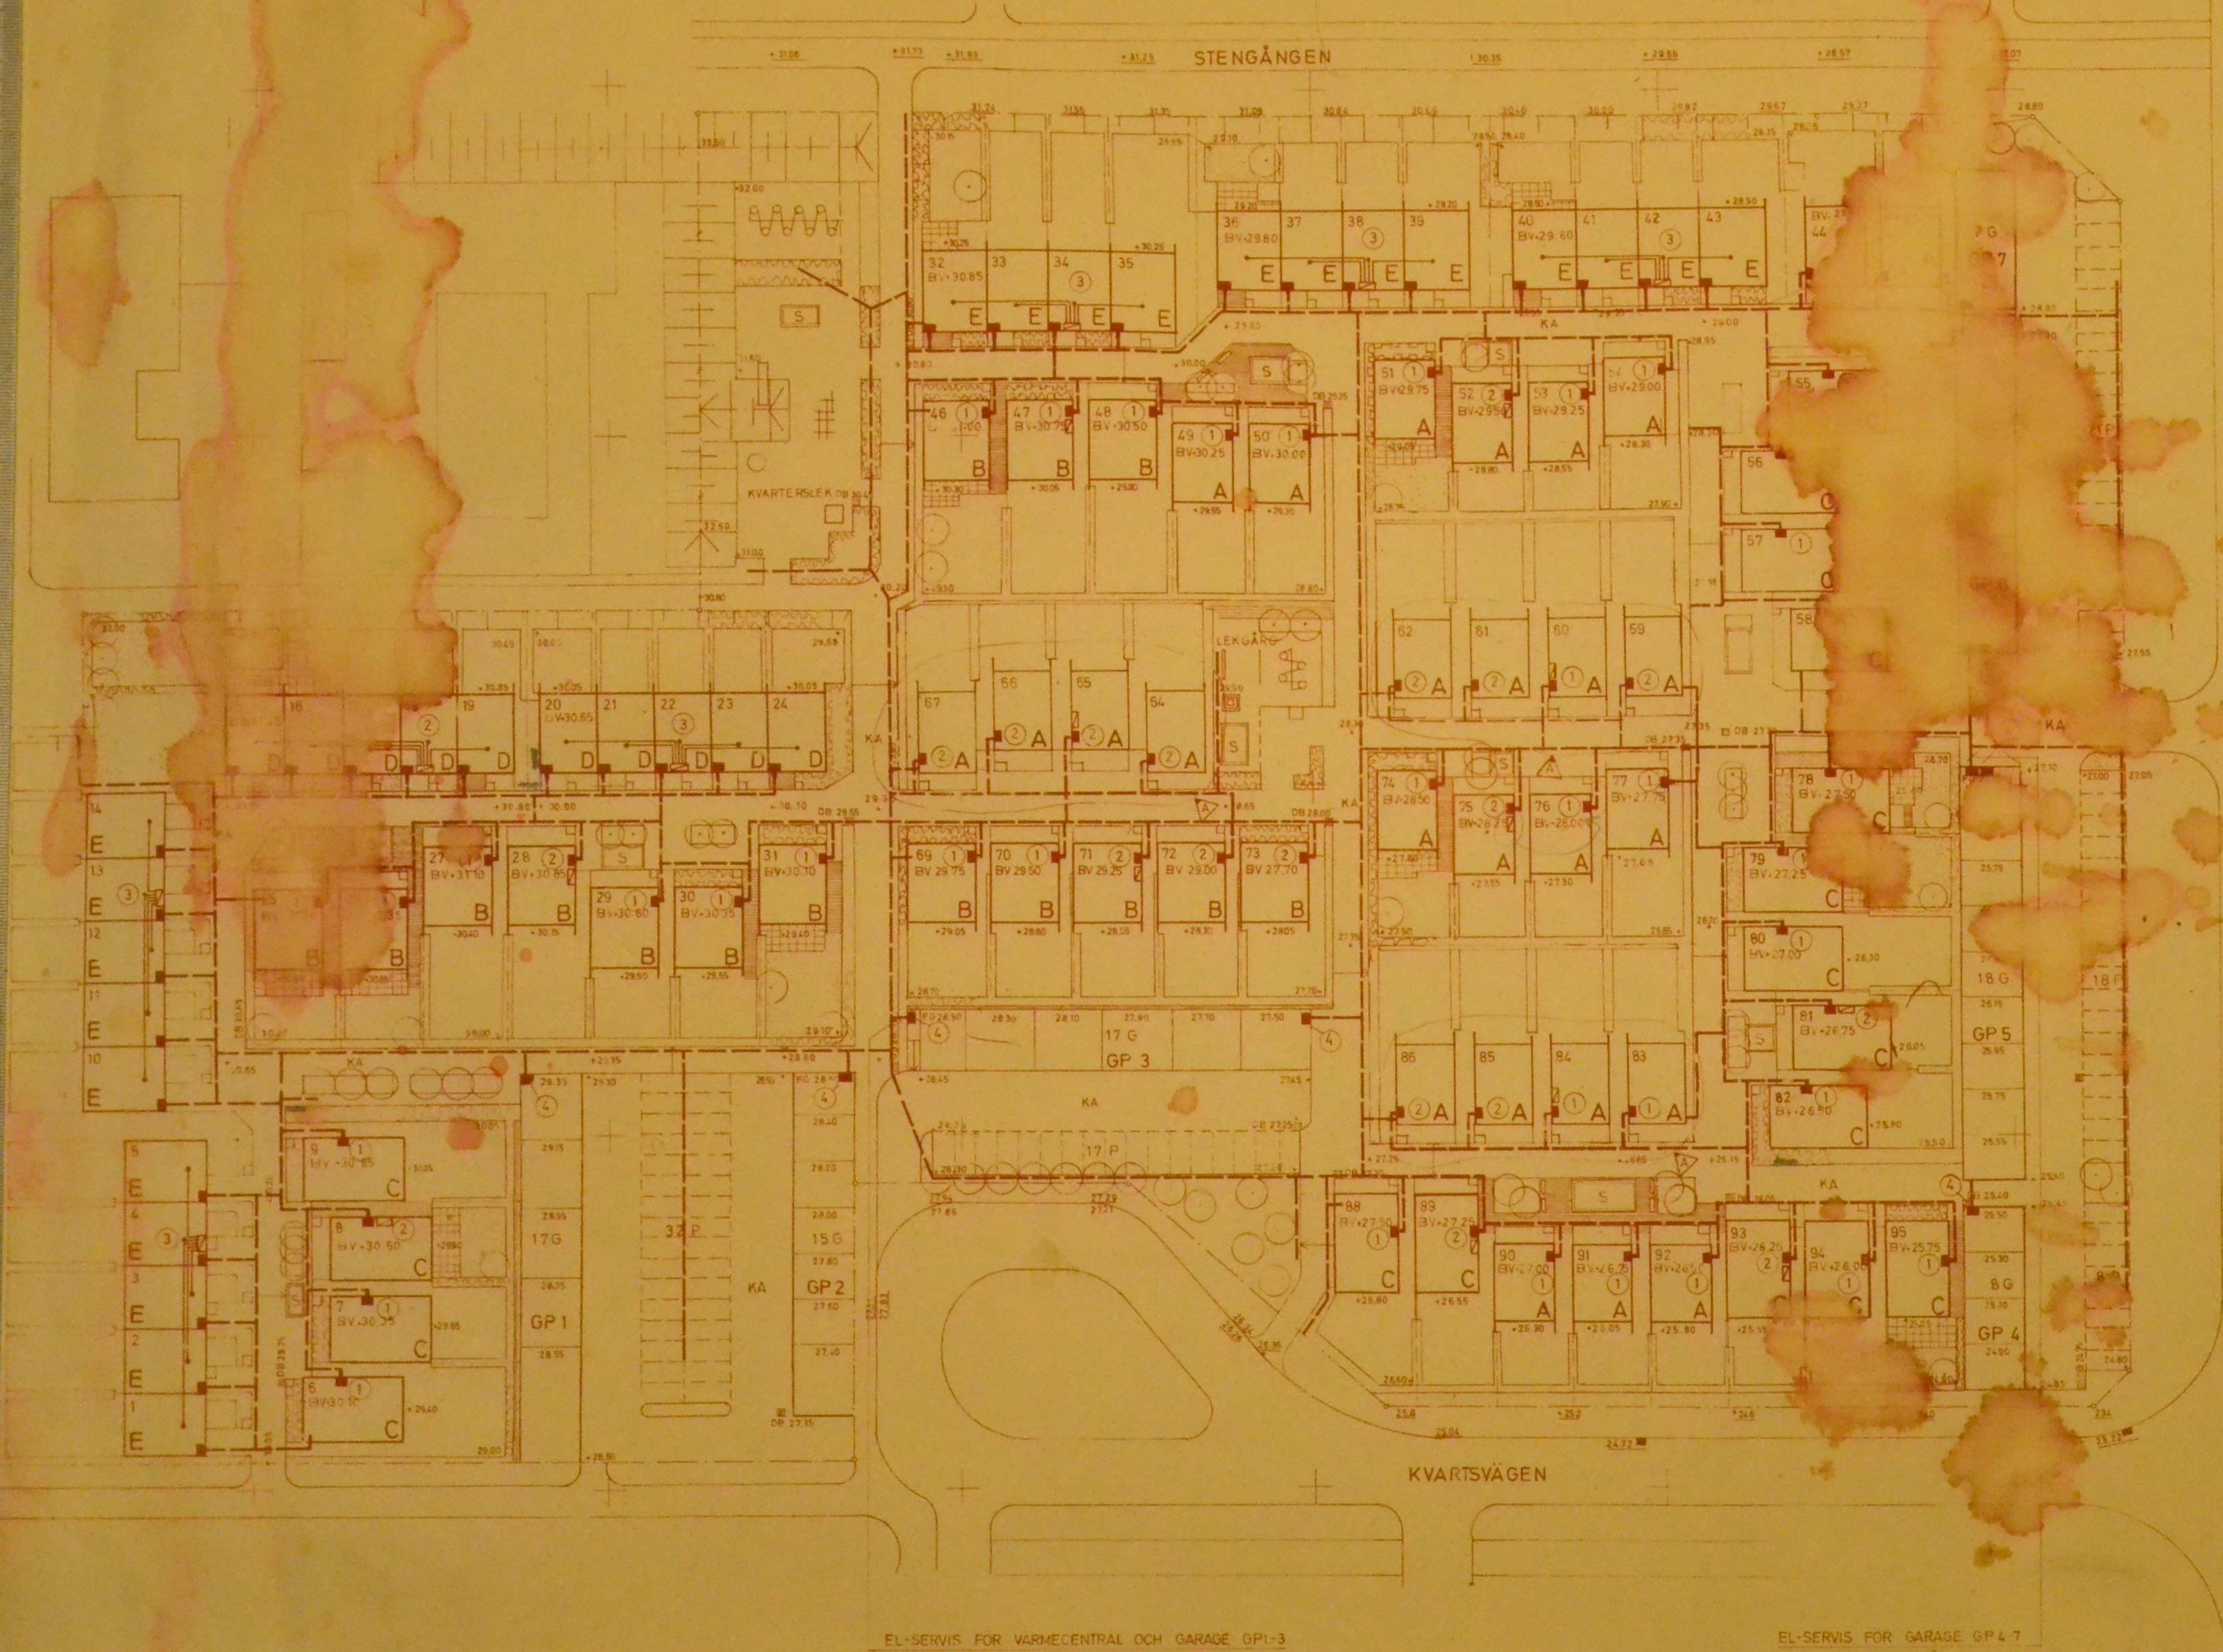

- FASADMÅTTEN... 125 MED 2 ST... SP-RÖR... AVSL. CA 0,7 UNDER FASAD... MARK MED RÖRBOJAR E 12 158 45
- KABELSCHAKT UTFÖRES AV ME SCHAKTENS BREDD OCH EXAKTA PLAC SAMORDNAS MED ELVERKET OCH TELEVERKET
- ☑ TELEVERKETS LUCKA (PLAC PÅ FASAD UNDER MATARSKÅP) RÖR TILL MARK: 3 ST VP 37, AVSL. MED RÖRBOJAR CA 0,5 M UNDER MARK
- ① TELESERVIS TILL GRÄNDHUS. RÖR GENOM ÖPP. MUR 0,5 M UNDER MARK. APF. DÖSA I KALL.
- ② TELEVERKETS LUCKA I GRÄNDHUS
- ③ TELEVERKETS LUCKA I RADHUS. RÖR I... TILL RESP. LAGENHET (EE)
- ④ FASADSKÅP FÖR ANTENN-FÖRSTÄRKARE OCH GARAGE. ENL. RITNINGAR FÖR GARAGE 80 78, 91, 91 OCH 101.

- BETECKNINGAR**
- FÖRESLAGET TRAD
 - ▨ PLANTERINGSYTA
 - ▭ GÅSYTA
 - ▭ STYTSTA
 - ▭ STRALL
 - ▭ KÄRMVÄGG EL PLANK
 - ▭ Bänk
 - ▭ SANDLÅDA
 - ▭ SOPOR
 - ▭ STAKET EL STÅNGSEL
 - ▭ FÖRRÅD
 - P ANTAL P-PLATSER
 - G ANTAL GARAGE
 - DB DRÄNERINGSBRUNN
 - TVÄRLUTNING
 - +0.000 FÖRESLAGEN HÖJD
 - +26.05 BEF HÖJD
 - KA KÖRYTA ASFALT
 - SLÄNT
 - TOMTGRÄNS
 - OMRÅDESGRÄNS

TYP	ANTAL
A	27
B	15
C	18
D	10
E	22

ANKOM
BOSTADEN
1974-01-28

EL-SERVIS FÖR VÄRMECENTRAL OCH GARAGE GP1-3

EL-SERVIS FÖR GARAGE GP4-7

ARBETS-RITNING

B 1 ANDRÅD HUSNUMMERING AE 74017
A 3 SE PN 17 3

STIFTELSEN BOSTADEN UMEÅ

Stg 1856 D mom
Kv. GNEJSEN UMEÅ

SITUATIONSPLAN
KABELSCHAKT FASADSKÅP
TELEVERKETS LUCKOR

A.E. K.S. B.L.
1974 *P. Anala* 3-73000 60:1

