











Kv GNEJSEN
CARLSHEM

SITUATIONSPLAN
VATTEN-VÄRME

92-02-10
SIDA 1(1)

FÖRKLARINGAR:

-  FJARRVÄRME (FJV)
-  VÄRME SEKUNDÄR (VS)
-  TAPPVÄRMVATTEN (VV)
-  VÄRMVATTENCIRKULATION (VVC)
-  KALLVATTEN (KV)
-  AVGRENING KULVERT

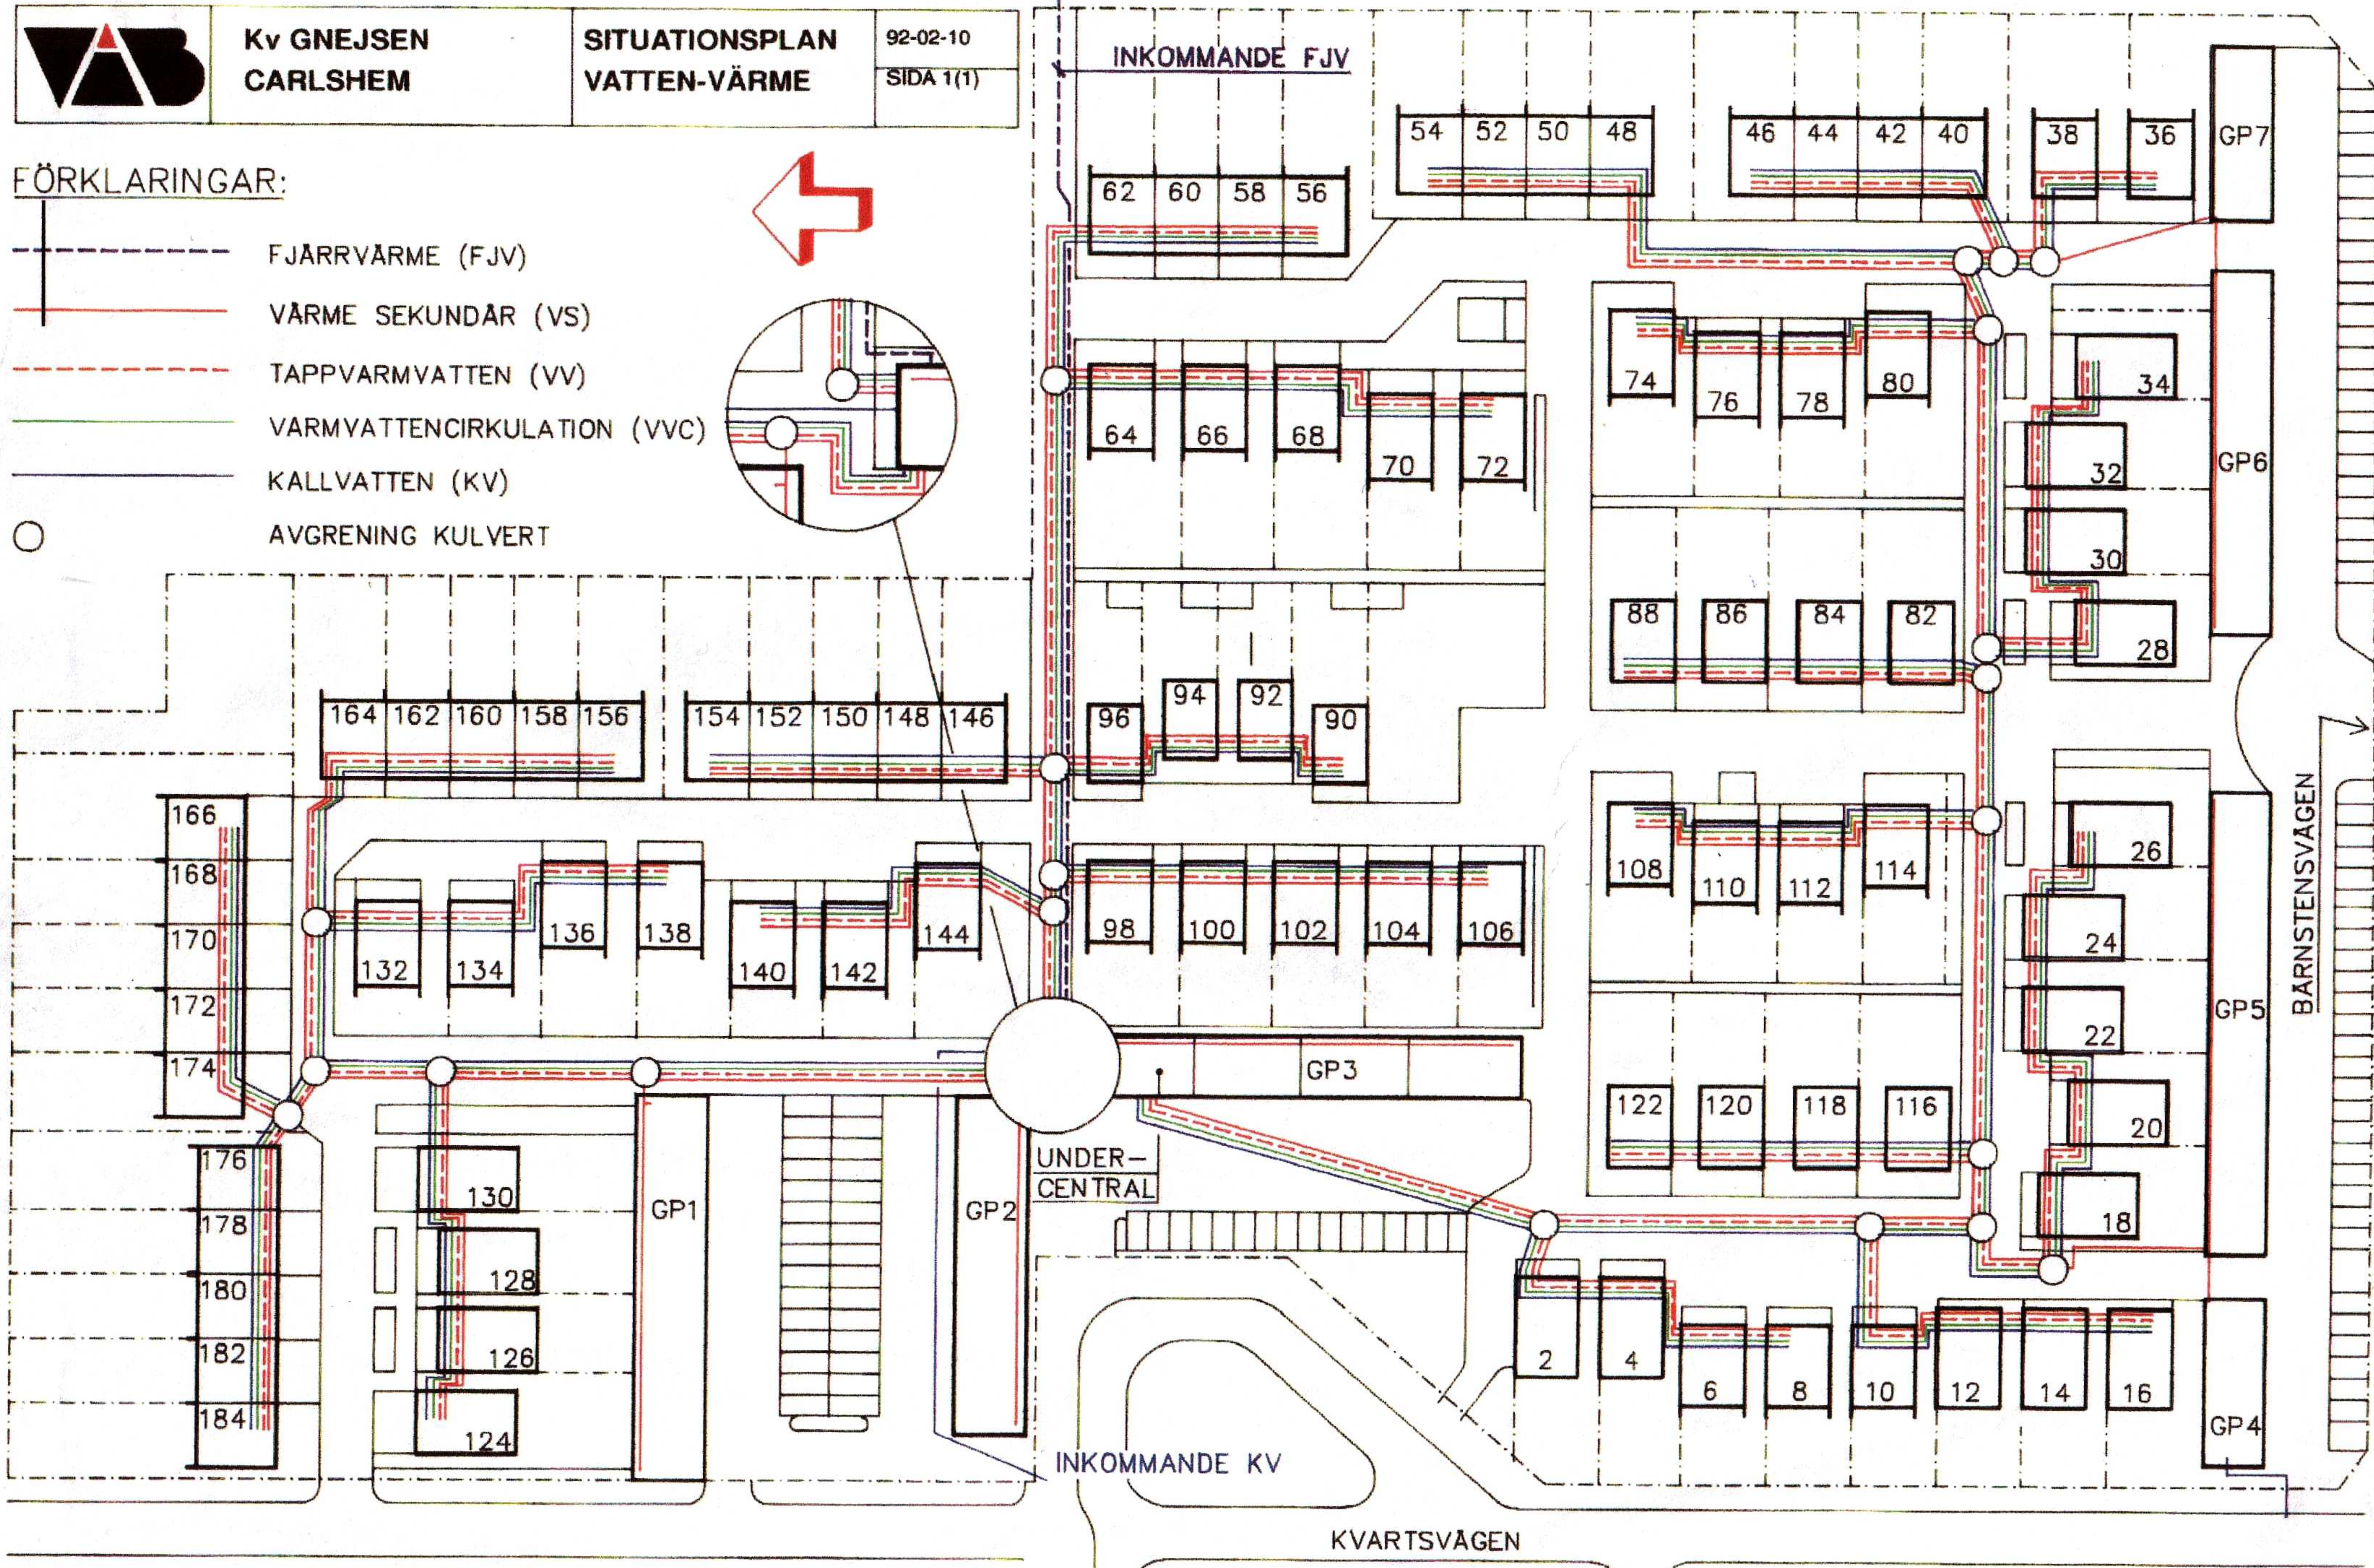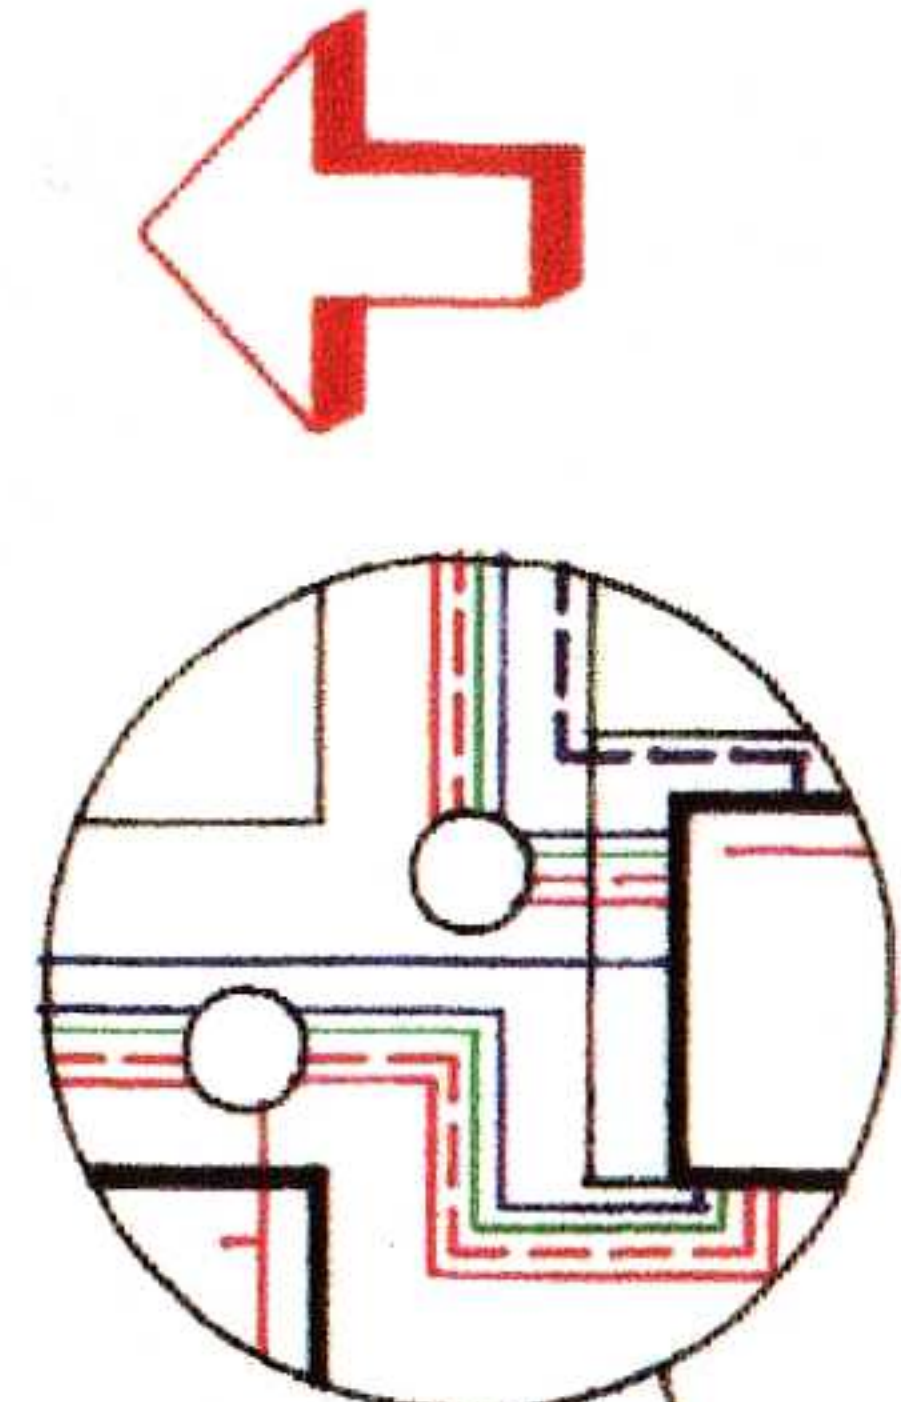

INKOMMANDE KV

KVARTSVÄGEN

BARNSTENSVÄGEN